

SPECYFIKACJA ISTOTNYCH WARUNKÓW ZAMÓWIENIA (SIWZ)

na wykonanie dokumentacji projektowo-kosztorysowej budowy łącznika sieci wodociągowej w m. Sieniawka – Porajów.

1) **Dane Zamawiającego:**

Nazwa podmiotu - Bogatyńskie Wodociągi i Oczyszczalnia S.A., ul. Żołnierzy II AWP 20 w Bogatyni, telefon - (0-75) 77 32-061, nr wewnętrzny do Działu Przygotowania Inwestycji i Dokumentacji Technicznej – 114, faks - (0-75) 77 32-665, e-mail: przygotowanie@bwio.pl, godziny urzędowania: od poniedziałku do piątku 7:00 – 15:00

2) **Tryb udzielania zamówienia:** Przetarg nieograniczony

Postępowanie prowadzone jest zgodnie z postanowieniami Regulaminu Udzielania Zamówień przez Bogatyńskie Wodociągi i Oczyszczalnię S.A. w trybie § 22, do których nie mają zastosowania przepisy Ustawy Prawo Zamówień Publicznych.

3) Zamawiający **nie dopuszcza składania ofert częściowych**

4) **Miejsce publikacji ogłoszenia o przetargu nieograniczonym:** Strona internetowa Zamawiającego, miejsce publiczne w siedzibie Zamawiającego, oraz tablica ogłoszeń przed Urzędem Miasta i Gminy w Bogatyni.

5) **Szczegółowy przedmiot zamówienia i warunki jego realizacji:**

Przedmiot zamówienia – wykonanie dokumentacji projektowo-kosztorysowej budowy łącznika sieci wodociągowej w m. Sieniawka – Porajów, warunki jego realizacji określa załącznik nr 1 do SWIZ.

Przedmiot zamówienia powinien być wykonany zgodnie z przepisami:

- ustawy z dnia 7 lipca 1994 r. Prawo budowlane
- rozporządzenia Ministra Infrastruktury z dnia 2 września 2004 r. w sprawie szczegółowego zakresu i formy dokumentacji projektowej, specyfikacji technicznych wykonania i odbioru robót budowlanych oraz programu funkcjonalno-użytkowego
- rozporządzenia Ministra Transportu, Budownictwa i Gospodarki Morskiej z dnia 25 kwietnia 2012 r. w sprawie szczegółowego zakresu i formy projektu budowlanego
- rozporządzenia Ministra Infrastruktury z dnia 18 maja 2004r. w sprawie określenia metod i podstaw sporządzania kosztorysu inwestorskiego, obliczania planowanych kosztów prac projektowych oraz planowanych kosztów robót budowlanych określonych w programie funkcjonalno-użytkowym
- rozporządzenia Ministra Infrastruktury z dnia 23 czerwca 2003 r. w sprawie informacji dotyczącej bezpieczeństwa i ochrony zdrowia oraz planu bezpieczeństwa i ochrony zdrowia
- rozporządzenia Ministra Infrastruktury z dnia 3 lipca 2003 r. w sprawie szczegółowego zakresu i formy projektu budowlanego

WSPÓLNY SŁOWNIK ZAMÓWIEŃ – CPV:

71300000-1 – Usługi inżynierskie

71320000-7 – Usługi inżynierskie w zakresie projektowania

71500000-3 – Usługi związane z budownictwem

6) **Termin wykonania:** dni kalendarzowych od daty otrzymania od Zamawiającego mapy do celów projektowych.

7) **Informacje o oświadczeniach i dokumentach, jakie mają dostarczyć Wykonawcy w celu potwierdzenia spełnienia warunków udziału w postępowaniu:**

1. Aktualny odpis z właściwego rejestru albo aktualne zaświadczenie o wpisie do ewidencji działalności gospodarczej, wystawiony nie wcześniej niż 6 miesięcy przed upływem terminu składania ofert.
2. Oświadczenie Wykonawcy o niepodleganiu wykluczeniu z postępowania o udzielenie zamówienia.
3. Załącznik nr 2 do SIWZ – Formularz oferty
4. Załącznik nr 3 do SIWZ – Oświadczenie o przynależności lub braku przynależności do grupy kapitałowej
5. Załącznik nr 4 do SIWZ – Oświadczenie o spełnieniu warunków
6. Załącznik nr 5 do SIWZ – Oświadczenie o wykonywaniu zamówień porównywalnych z przedmiotem zamówienia
7. Załącznik nr 6 do SIWZ – Pełnomocnictwo
8. Załącznik nr 7 do SIWZ – Paraflowany projekt umowy

8) **Osoba uprawniona do porozumiewania się z oferentami:**

Marcin Gowin – Kierownik Działu Przygotowania Inwestycji i Dokumentacji Technicznej,
telefon – 605 878 878

Ewa Kuchta – Specjalista ds. Inwestycji, telefon – 605 888 766

9) **Termin związania ofertą:**

1. Wykonawca składając ofertę pozostaje nią związany przez okres 30 dni, licząc od dnia upływu terminu składania ofert.
2. W uzasadnionych przypadkach, na co najmniej 3 dni przed upływem terminu związania ofertą Zamawiający może zwrócić się do Wykonawców o wyrażenie zgody na przedłużenie tego terminu o oznaczony okres, nie dłuższy jednak niż 30 dni.

10) **Kryteria wyboru oferty oraz sposobu oceny oferty:**

Przy wyborze oferty Zamawiający stosuje następujące kryteria:

1. cena oferty brutto – 50%.
2. czas realizacji zadania – 50%

Ilość punktów wyliczona będzie (z dokładnością do dwóch miejsc po przecinku) wg

$$\frac{\text{cena oferty najtańszej (brutto)}}{\text{cena oferty badanej (brutto)}} \times \text{waga kryterium (50)} + \frac{\text{najkrótszy czas realizacji}}{\text{czas oferty badanej}} \times \text{waga kryterium (50)}$$

następującego wzoru:

Za najkorzystniejszą zostanie wybrana oferta, która zgodnie z powyższym kryterium oceny ofert uzyska najwyższą liczbę punktów spośród ofert nie podlegających odrzuceniu.

Jeżeli w postępowaniu o udzielenie zamówienia nie będzie można dokonać wyboru oferty najkorzystniejszej ze względu na to, że zostały złożone oferty o tej samej cenie i tym samym czasie realizacji zadania, Zamawiający wezwie Wykonawców, którzy złożyli te oferty, do złożenia w terminie określonym przez Zamawiającego ofert dodatkowych na zasadach objętych *Regulaminem Udzielania Zamówień przez Bogatyńskie Wodociągi i Oczyszczalnię S.A.*

11) **Ogólne warunki umowy lub projekt umowy:**

Projekt umowy zawarty jest w załączniku nr 7 do SIWZ.

12) W zakresie udzielania wyjaśnień dotyczących postępowania ma zastosowanie **zasada pisemności**.

Wszelkie pytania i odpowiedzi dotyczące SIWZ i składania ofert należy przekazywać wyłącznie w formie pisemnej:

- na adres BWiO S.A., ul. Żołnierzy II AWP 20, 59-920 Bogatynia,
- faksem na numer: 75 77 32 665,
- na e-mail: przygotowanie@bwio.pl

Wykonawca może zwracać się do Zamawiającego o wyjaśnienia, kierując swoje zapytania na piśmie zgodnie ze sposobem porozumienia się stron określonym w regulaminie. Zamawiający udzieli wyjaśnień niezwłocznie, jednak nie później niż 2 dni przed upływem terminu składania ofert pod warunkiem, że wniosek o wyjaśnienie treści SIWZ wpłynie do zamawiającego nie później niż do końca dnia, w którym upływa połowa wyznaczonego terminu składania ofert. Treść zapytania (bez wskazania źródła) wraz z wyjaśnieniami Zamawiający umieści na stronie internetowej.

13) **Opis sposobu przygotowania i składania ofert:**

1. Wykonawca ponosi wszelkie koszty związane z przygotowaniem i złożeniem oferty;
2. Wykonawca może złożyć tylko jedną ofertę;
3. Ofertę składa się w formie pisemnej pod rygorem odrzucenia;
4. Oferta może być złożona w jednym egzemplarzu w formie pisemnej lub elektronicznej;
5. Zamawiający wyraża zgodę na złożenie oferty w postaci elektronicznej;
6. Oferta musi obejmować całość zamówienia, a jej treść musi odpowiadać treści zapytania;
7. Ceny w ofercie mają być wyrażone cyfrowo i słownie;
8. Zamawiający wymaga sporządzenia oferty w języku polskim, czytelną i trwałą techniką;
9. Zamawiający odrzuci ofertę, jeżeli:
 - jej treść nie odpowiada treści SIWZ,
 - jej złożenie stanowi czyn nieuczciwej konkurencji w rozumieniu przepisów o zwalczaniu nieuczciwej konkurencji,
 - zawiera rażąco niską cenę w stosunku do przedmiotu zamówienia,
 - zawiera błędy w obliczeniu, których nie można poprawić zgodnie z *Regulaminem*,
 - wykonawca w terminie 3 dni od daty otrzymania zawiadomienia nie zgłosił się w celu poprawienia omyłki rachunkowej w obliczeniu ceny,
 - została złożona przez Wykonawcę wykluczonego z udziału w postępowaniu,

- cena oferty przewyższa kwotę, którą Zamawiający zamierza przeznaczyć na sfinansowanie zamówienia, chyba że Zamawiający może zwiększyć tę kwotę do ceny najkorzystniejszej oferty.
- 10. Wykonawca może przed upływem terminu składania ofert wycofać ofertę.
- 11. Postępowanie o udzielenie zamówienia prowadzi się w języku polskim, z zachowaniem formy pisemnej (papierowej). W ramach formy pisemnej można komunikować się pocztą, drogą elektroniczną (e-mail) lub faksem.
- 12. Oświadczenia, wnioski, zawiadomienia oraz informacje przekazane za pomocą faksu lub drogą elektroniczną uważa się za złożone w terminie, jeżeli ich treść dotarła do Zamawiającego przez upływem oznaczonego terminu.
- 13. Wszelkie poprawki, zmiany lub wykreślenia w tekście oferty muszą być naniesione w czytelny sposób, parafowane i datowane własnoręcznie przez osobę uprawnioną do podpisywania oferty.
- 14. Oferta i oświadczenia muszą być podpisane przez osobę/osoby uprawnione do reprezentowania i składania oświadczeń woli w imieniu Wykonawcy – zgodnie z wpisem do właściwego rejestru. Jeżeli upoważnienie do podpisywania oferty, reprezentowania Wykonawcy w postępowaniu i zaciąganiu zobowiązań w wysokości odpowiadającej cenie oferty wynika z pełnomocnictwa - winno być ono udzielone (podpisane) przez osobę /osoby uprawnione zgodnie z wpisem do właściwego rejestru, oraz dołączone do oferty.

14) Miejsce oraz termin składania ofert:

Miejsce składania ofert: Bogatyńskie Wodociągi i Oczyszczalnia S.A
ul. Żołnierzy II AWP 20
59-920 Bogatynia
Biuro Obsługi Klienta

Termin składania ofert: do dnia 30.05.2019r. do godz. 12³⁰.

Termin otwarcia ofert: otwarcie ofert dnia 30.05.2019r o godz. 12⁴⁵, jest jawne i odbywać się będzie w Sali Konferencyjnej w siedzibie Bogatyńskich Wodociągów i Oczyszczalni S.A przy ul. Żołnierzy II AWP 20w Bogatyni.

Informacja o wyborze najkorzystniejszej oferty zostanie podana na stronie internetowej Zamawiającego www.bwio.pl, w zakładce przetargi oraz przesłana wszystkim uczestnikom postępowania, którzy złożyli ofertę.

15) Informacje dodatkowe :

1. Zgodnie z § 17 *Regulaminu Udzielania Zamówień przez Bogatyńskie Wodociągi i Oczyszczalnię S.A.*, Zamawiający zastrzega sobie prawo unieważnienia postępowania.
2. Zgodnie z § 27 w/w *Regulaminu* Wykonawcy mogą składać skargę na wybór wykonawcy, w formie pisemnej do kierownika Zamawiającego. Skarga powinna być wniesiona w terminie do 5 dni roboczych od dnia przesłania informacji od Zamawiającego. Na odpowiedź udzieloną przez kierownika Zamawiającego nie przysługują protesty oraz odwołania.
3. *Regulamin*, o którym mowa w SIWZ znajduje się na stronie internetowej Spółki www.bwio.pl, w zakładce: przetargi → regulaminy

16) Wykaz załączników będących integralną częścią SIWZ:

- Załącznik nr 1 do SIWZ - Założenia projektowe
- Załącznik nr 2 do SIWZ - Formularz oferty
- Załącznik nr 3 do SIWZ - Oświadczenie o przynależności lub braku przynależności do grupy kapitałowej
- Załącznik nr 4 do SIWZ - Oświadczenie o spełnieniu warunków
- Załącznik nr 5 do SIWZ - Oświadczenie o wykonywaniu zamówień porównywalnych z przedmiotem zamówienia
- Załącznik nr 6 do SIWZ - Pełnomocnictwo
- Załącznik nr 7 do SIWZ - Projekt umowy

**ZAŁOŻENIA PROJEKTOWE dla zadania:
„Wykonanie dokumentacji projektowo-kosztorysowej
budowy łącznika sieci wodociągowej w m. Sieniawka – Porajów”.**

I. Przedmiot zamówienia:

Opracowanie dokumentacji projektowo-kosztorysowej budowy łącznika sieci wodociągowej w m. Sieniawka – Porajów.

II. Zakres zamówienia obejmuje:

1. Zaprojektowanie sieci wodociągowej o orientacyjnej łącznej długości 900 mb. Ostateczna długość projektowanej sieci zależy od przyjętej trasy i otrzymanych zgód.
2. Uzyskanie aktualnej mapy ewidencji gruntów, wraz z wypisami z rejestru gruntów.
3. Wykonanie projektów budowlano-wykonawczych.
4. Opracowanie specyfikacji technicznych wykonania i odbioru robót
5. Opracowanie informacji dotyczących bezpieczeństwa i ochrony zdrowia.
6. Opracowanie przedmiarów robót, kosztorysów inwestorskich ślepych, kosztorysów inwestorskich oraz zbiorczych zestawień kosztów inwestycji.
7. Wykonanie i uzgodnienie projektu odtworzenia nawierzchni (w przypadku zaistnienia wymagań technicznych w zakresie przebiegu projektowanych tras).
8. Wykonanie i uzgodnienie z wszystkimi instytucjami projektu organizacji ruchu zastępczego (w przypadku zaistnienia wymagań technicznych w zakresie przebiegu projektowanych tras).
9. Wykonanie dokumentacji dendrologicznej (w przypadku zaistnienia wymagań technicznych w zakresie przebiegu projektowanych tras).
10. Uzyskanie decyzji pozwolenia na budowę.
11. Uzyskanie wszystkich wymaganych przepisami decyzji administracyjnych, uzgodnień, opinii i warunków technicznych.

III. Zakres Zamawiającego obejmuje:

1. Pozyskanie i przekazanie Wykonawcy mapy do celów projektowych w skali 1:500 w zakresie niezbędnym do prawidłowego opracowania dokumentacji projektowo-kosztorysowej budowy łącznika sieci wodociągowej w m. Sieniawka – Porajów.

IV. Wytyczne do projektowani sieci wodociągowej:

1. Należy zaprojektować łącznik sieci wodociągowej w m. Sieniawka – Porajów z rur o średnicy Ø125 PE100RC SDR17 łączonych za pomocą zgrzewania doczołowego i elektrooporowego.
2. Projektowaną sieć wodociągową z jednej strony należy wpiąć do zaprojektowanego rurociągu PEHD Ø125 zlokalizowanego na terenie Wielospecjalistycznego Szpitala Samodzielnego Publicznego Zespołu Opieki Zdrowotnej, zlokalizowanego w Sieniawce przy ul. Rolniczej 25, z drugiej strony połączyć z istniejącą siecią wodociągową PEHD Ø125 zlokalizowaną w ul. Stawowej w m. Porajów. Miejsca wpiąć oznaczono na załącznikach mapowym nr 1 i nr 2 do Założeń projektowych.

3. Włączenie projektowanego łącznika sieci wodociągowej do zaprojektowanego rurociągu PEHD Ø125 zlokalizowanego na terenie Wielospecjalistycznego Szpitala Samodzielnego Publicznego Zespołu Opieki Zdrowotnej, zlokalizowanego w Sieniawce przy ul. Rolniczej 25, należy przewidzieć do końcówki przewodu zakończonego zaślepką z PE.
4. Połączenie projektowanej sieci wodociągowej z istniejącym rurociągiem PEHD Ø125 zlokalizowanym w ul. Stawowej w m. Porajów należy przewidzieć do kołnierza DN100.
5. W bezpośrednim sąsiedztwie połączenia projektowanej sieci wodociągowej z istniejącą siecią w ul. Stawowej w m. Porajów należy przewidzieć studnię wodomierzową.
6. Studnię wodomierzową należy zaprojektować zgodnie z obowiązującymi przepisami, a w szczególności zapewnić swobodny dostęp do układu pomiarowego, zamontować kompensator z żeliwa sferoidalnego firmy AVK lub HAWLE do osiowej kompensacji dystansu montażu elementów instalacji, wyposażyć w powlekane stopnie złączowe, oraz wentylację.
7. W studni należy dobrać wodomierz, uwzględniając aktualne parametry zapotrzebowania w wodę. Przewidzieć wodomierz sprzężony typ WESAN WPV-G wyposażony w moduł radiowy IZAR RC868 I W R4 lub ultradźwiękowy HYDRUS firmy Diehl Metering. Przed i za wodomierzem należy zaprojektować krótkie zasuwy firmy AVK lub firmy HAWLE E2 wyposażone w kółka do zamykania i otwierania. Przed wodomierzem przewidzieć filtr siatkowy.
8. Na trasie projektowanej sieci wodociągowej należy przewidzieć przepięcie istniejącej sieci wodociągowej DN100 wykonanej z rur stalowych zasilającej cmentarz komunalny w Sieniawce.
9. W zakresie opracowania należy zaprojektować sieci wodociągową zlokalizowaną na działce nr 152/4 AM 1, Obr. Porajów w celu zaopatrzenia w wodę nieruchomości gruntowych nr 152/2, 152/3, 1252/5 oraz 152/6, AM 1, Obr. Porajów.
10. W miejscach skrzyżowań nowo projektowanej sieci należy przewidzieć węzły składające się z trzech zasuw firmy AVK lub HAWLE E2. Zaprojektować skrzynki do zasuw żeliwne D400, podkładki pod skrzynki do zasuw z PEHD, a także sztywne obudowy do zasuw.
11. Należy zaprojektować przyłącza wodociągowe z rur PEHD do budynków zlokalizowanych w rejonie projektowanej sieci.
12. Projektowane przyłącza należy wpiąć do projektowanej sieci wodociągowej za pomocą trójnika z żeliwa sferoidalnego lub opaski przyłączeniowej z żeliwa sferoidalnego.
13. Zaraz za wejściem przyłączy do każdego z budynków należy zaprojektować zestaw wodomierzowy z wodomierzem firmy Diehl Metering. Zgodnie z normą PN-EN 1717 oraz Rozporządzeniem Ministra Infrastruktury w sprawie warunków technicznych, jakim powinny odpowiadać budynki i ich usytuowanie nakładające na inwestorów obowiązek zabezpieczania instalacji wodnych przed możliwością dostania się do nich zanieczyszczeń, na przyłączy po stronie instalacji wewnętrznej należy zainstalować odpowiedni zawór zwrotny antyskażeniowy.
14. Na sieci należy zaprojektować hydranty nadziemne z podwójnym zamknięciem i kontrolowanym miejscem łamania firmy AVK lub HAWLE.
15. Należy zaprojektować niezbędną armaturę: odpowietrzniki, spusty itp.
16. Armatura i kształtki zabudowane na projektowanych przewodach wodociągowych mają mieć wysoką jakość, wytrzymałość mechaniczną oraz konstrukcję umożliwiającą przenoszenie naprężeń rurociągów. Należy zaprojektować armaturę i kształtki firmy Hawle lub AVK.

17. Wszystkie elementy armatury wodociągowej należy zaprojektować z żeliwa sferoidalnego firmy AVK lub HAWLE i łączyć kołnierzowo śrubami wykonanymi ze stali nierdzewnej.
- V. Budowę projektowanego łącznika sieci wodociągowej w m. Sieniawka – Porajów, w miejscach gdzie istnieje techniczna możliwość należy przewidzieć metodą bezwykopową, przewiertu sterowanego z wyciągnięciem rury przewodowej RC.
- VI. Dokumentację należy skoordynować z wszystkimi opracowaniami projektowymi dotyczącymi terenu przedmiotowej inwestycji.

Starostwo Zgorzeleckie
 2019-03-13
 Z up. STAROSTY
 Maria Matuszczyk
 Podpisana w Wydziale Geodezji i Kartografii

SKALA 1:500
 (POWIĘKSZONO ZE SKALI 1:1000)


SEKCJA: 460.243.201, 460.243.144
 460.243.192, 460.243.153
 JEDN. EWID. 022503.5, BOGATYŃA-OBZAR WIEJSKI
 OBRĘB EWID. 022503.5.0016, SIENIAWKA
 MIEJSCOWOŚĆ: SIENIAWKA
 AM 1 DZ. NR 300, 314, 315, 316, 338, 339,
 342, 336, 332, 333, 334, 335
 Identyfikator zgłoszenia: OK.6640.150.2019
 Układ współrzędnych poziomych: 1965 strefa IV
 Układ odniesienia wysokości: Kronstadt

GEOEXPERT
 UJADYŃ GIEODEZYJNE
 PRAWEL KOŁODKO
 ul. Lubuska 13/11, 68-900 Zgorzelec
 Telefon: 587 238 509
 REGON: 384247229, NIP: 6182030145

KIEROWNIK ROBÓT
 inż. Janusz Czajkowski
 GIEODETA UPRAWNIONY
 nr rej. GUGIK 3044

GRANICE ZOSTAŁY WNIESIONE Z DANYCH EWIDENCJI GRUNTÓW
 GRANICE UŻYTKÓW ZOSTAŁY WNIESIONE Z MAPY EWIDENCJI GRUNTÓW W SKALI 1:1000
 W ZAKRESIE OPRACOWANIA BRAK JEST PROJEKTOWANYCH SIECI UZBROJENIA TERENU
 ORAZ OBIEKTÓW BUDOWLANYCH
 PUNKTY OSNOVY GIEODEZYJNEJ PODLEGAJĄ OCHRONIE - ART. 48 UST. 1 PKT 3
 PRAWA GIEODEZYJNEGO I KARTOGRAFICZNEGO
 MAPA AKTUALNA W TREŚCI NAZEMNEJ I PODZIEMNEJ W ZAKRESIE
 OPRACOWANIA

NIE WYKLUCZA SIĘ ISTNIENIA W TERENIE INNYCH NIE
 WYKAZANYCH NA NIJEJSZEJ MAPIE SIECI I URZĄDZEŃ
 PODZIEMNYCH O, KTÓRYCH BRAK JEST INFORMACJI W
 INSTYTUCJACH BRANŻOWYCH LUB KTÓRE NIE BYŁY
 ZGŁOSZONE DO INWENTARYZACJI GIEODEZYJNEJ
 MAPA WYKONANA BEZ USTALENIA OBCIĄŻEŃ
 Data opracowania mapy: 04.03.2019

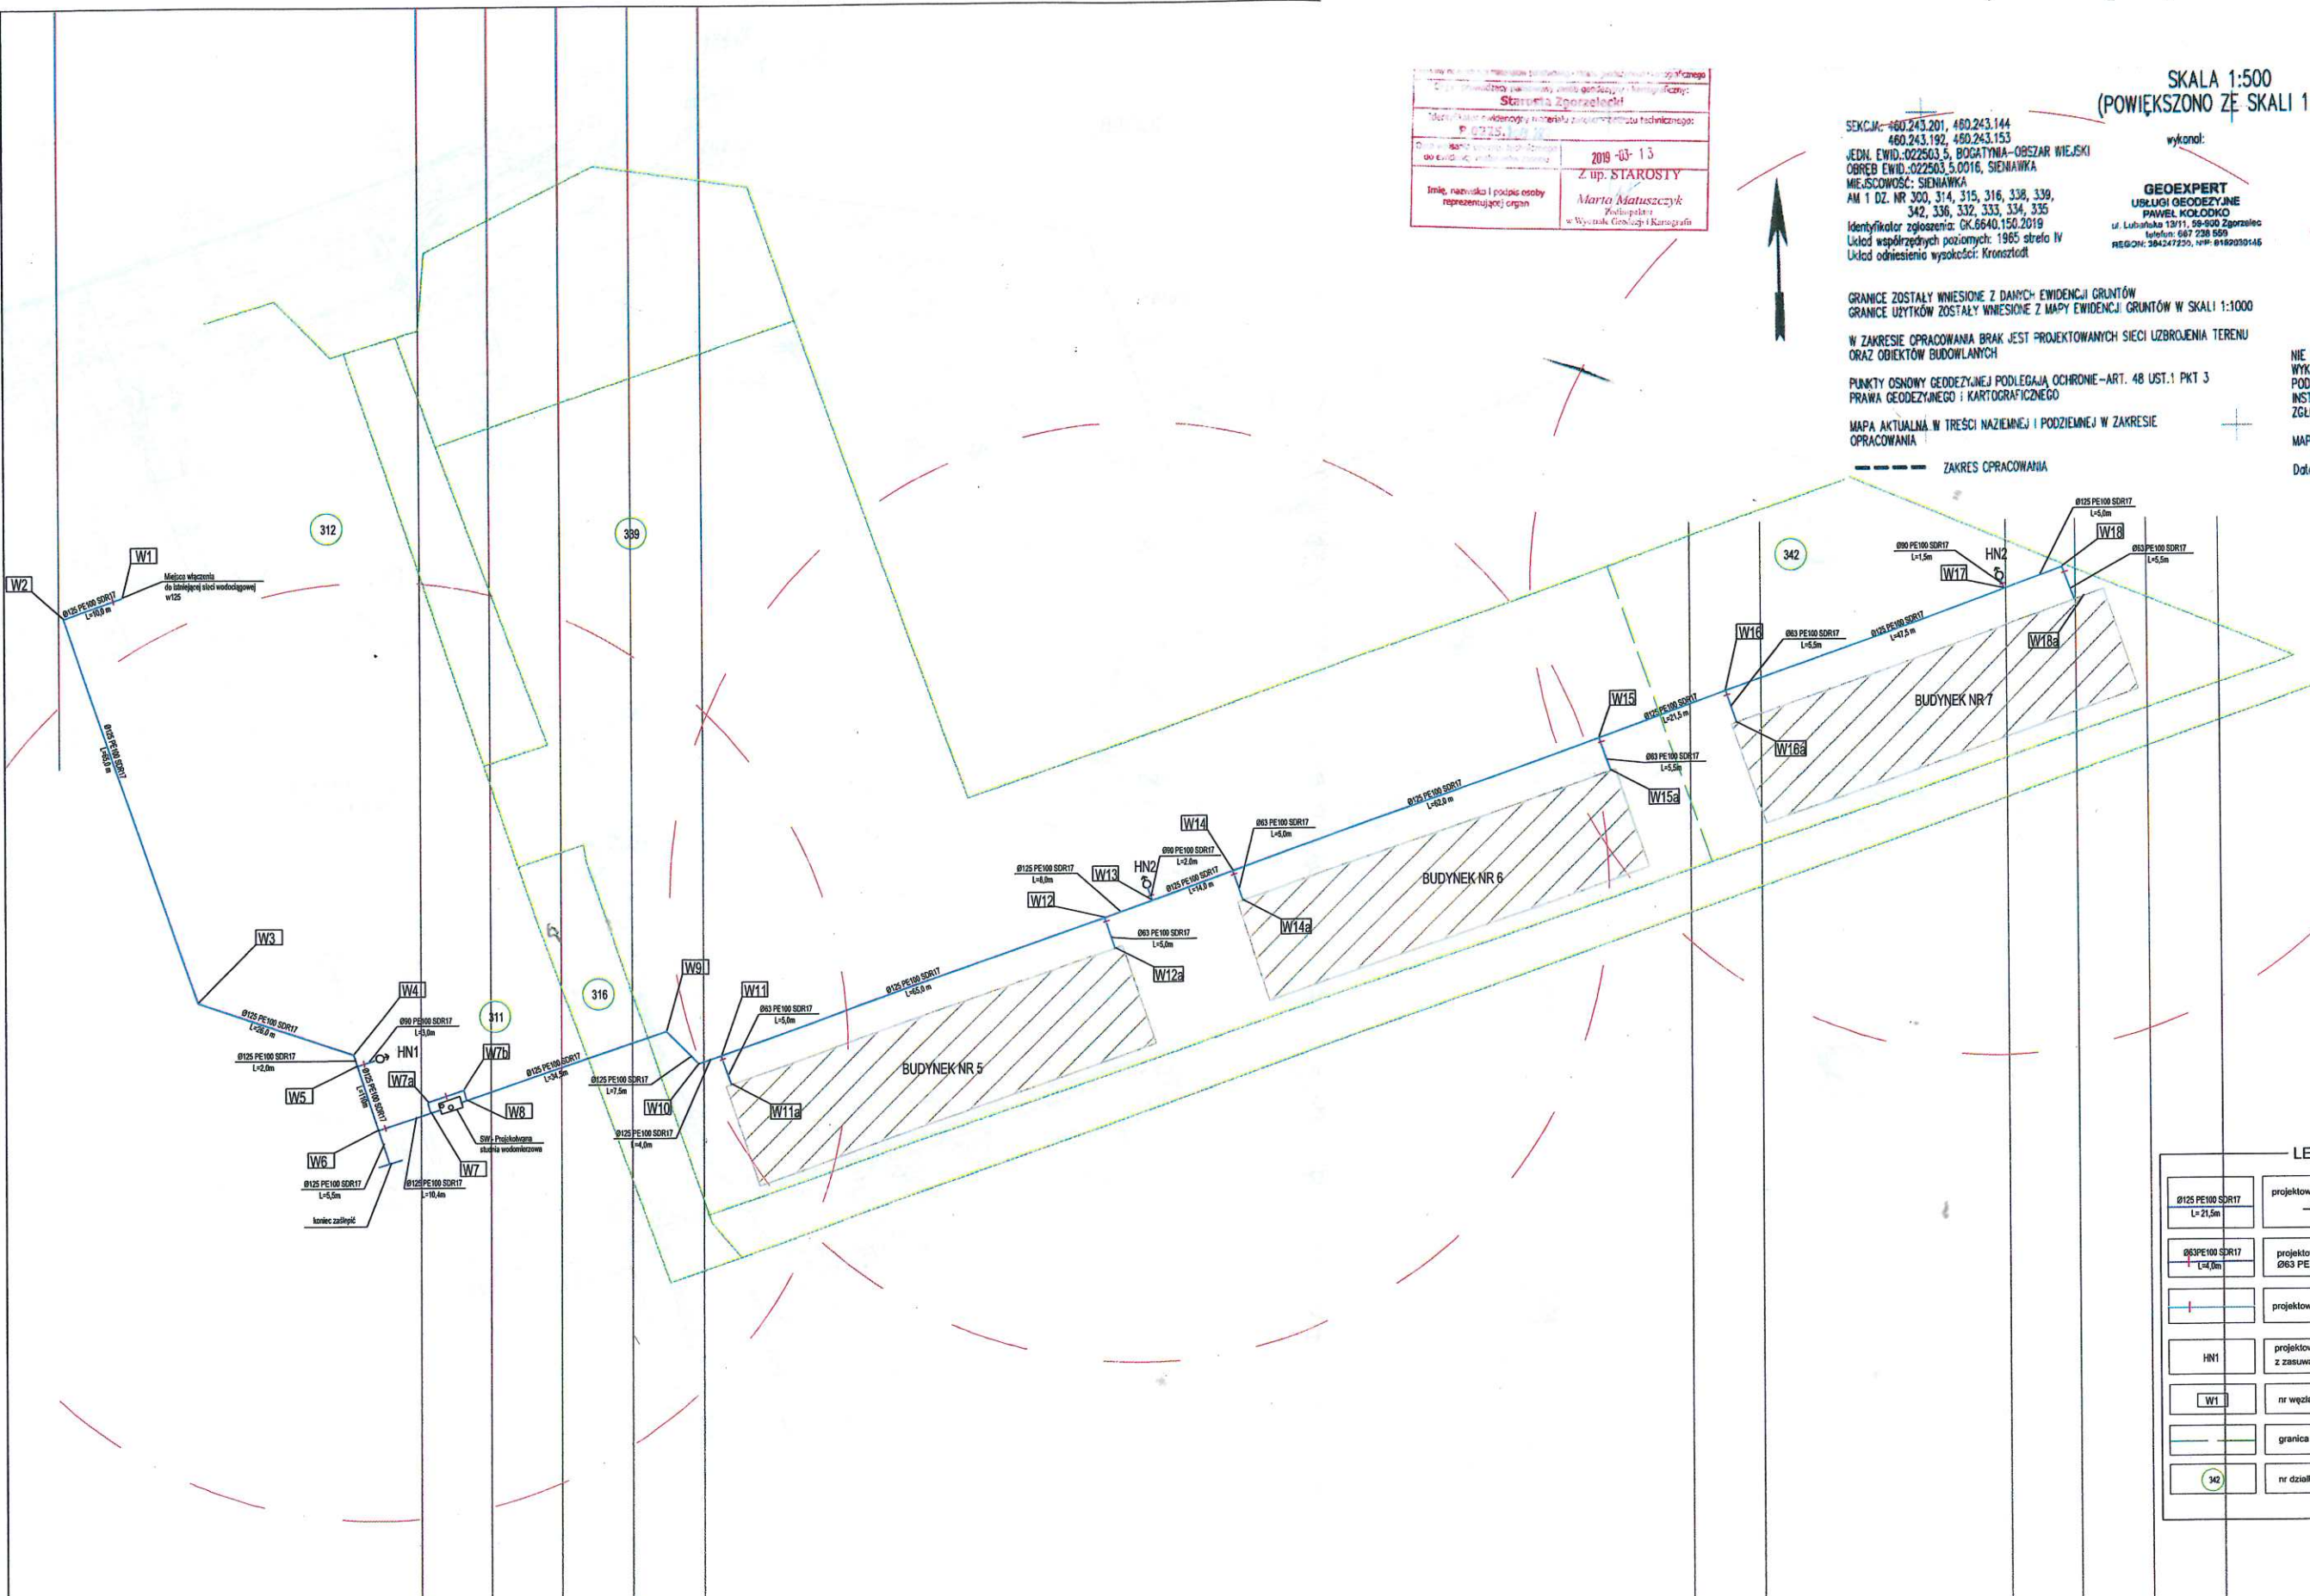

LEGENDA

	projektowana sieć wodociągowa PE100 SDR17 średnica / materiał długość
	projektowane przyłącza wodociągowe Ø63 PE100 SDR17
	projektowane obejście studni wodomierzowej
	projektowany hydrant p. pod. nadziemny DN80 z zasuwą odcinającą DN80
	nr węzła na sieci wodociągowej
	granica działki
	nr działek objętych inwestycją

mgr inż. Ryszard Dębicki	576010047	19.03.2019
mgr inż. Wojciech Tomków	130008116	
	Wielospecjalistyczny Szpital - Samod. Publiczny Zespół Opieki Zdrowotnej ul. Lubuska 11-12, 68-900 Zgorzelec	PB
Dz. nr 311, 312, 316, 339, 342 58-903 Jankowa 21/16 jednostka ew. 022503.5, Bogatynia - obszar wsi obręb ew. 022503.5.0016 Sieniewka		
Sanitarna	"Budowa przyłącza wody na terenie WA - SPZOZ przy ul. Rolniczej 25 w Sieniewce"	1:500
Sieć wodociągowa	Projekt zagospodarowania terenu	2.0

Pieczęć Wykonawcy

**OFERTA dla zadania:
„Wykonanie dokumentacji projektowo-kosztorysowej
budowy łącznika sieci wodociągowej w m. Sieniawka – Porajów”.**

MY NIŻEJ PODPISANI działając w imieniu i na rzecz

Nazwa/y i adres /y Wykonawcy /Wykonawców

.....
.....
.....
.....

NIP:.....

REGON:.....

(w przypadku składania oferty przez podmioty występujące wspólnie podać nazwy firm i dokładne adresy wszystkich wspólników spółki cywilnej lub członków konsorcjum)

Oświadczamy, że sposób reprezentacji spółki cywilnej/konsorcjum dla potrzeb niniejszego zamówienia jest następujący:

.....
.....

(wypełniają jedynie przedsiębiorcy składający ofertę wspólną-spółki cywilne konsorcja)

Niniejszym składam/y naszą ofertę na wykonanie przedmiotu zamówienia w zakresie określonym w specyfikacji istotnych warunków zamówienia.

1. Oferujemy wykonanie całego przedmiotu zamówienia na łączną kwotę ryczałtową:
kwota netto:zł
kwota VAT:zł (stawka VAT.....)
kwota brutto:zł
Słownie kwota brutto:.....

2. Zobowiązujemy się do wykonania przedmiotu zamówienia w terminie określonym przez Zamawiającego tj. **dni kalendarzowych od daty otrzymania od Zamawiającego mapy do celów projektowych.**

3. Wyrażamy zgodę na warunki płatności wynikające z projektu umowy załączonego do SIWZ.

4. Na powyższe roboty udzielamy rękojmi i gwarancji jakości.
Udzielamy **36 miesięcy gwarancji i 12 miesięcy rękojmi** za wady dokumentacji projektowo-kosztorysowej, licząc od dnia dokonania odbioru końcowego.

5. Oświadczamy, że:
 - a. otrzymaliśmy wszelkie informacje konieczne do przygotowania oferty, zapoznaliśmy się ze specyfikacją istotnych warunków zamówienia i niezbędnymi dokumentami oraz dokonaliśmy wizji lokalnej. Do specyfikacji istotnych warunków zamówienia i dokumentów nie wnosimy zastrzeżeń.
 - b. w przypadku zatrudnienia podwykonawców, odpowiadamy za ich pracę jak za swoją własną. Informujemy, że:
 - * **zamierzamy powierzyć podwykonawcom wykonanie następujących części zamówienia:**
 - a) wykonanie
 - b) wykonanie
 - * **nie zamierzamy powierzyć podwykonawcom wykonania części zamówienia.**
 - * Niepotrzebne skreślić

6. Akceptuje(my) i nie wnosimy zastrzeżenia do istotnych warunków umowy (określone w projekcie umowy) i w razie wybrania naszej oferty zobowiązujemy się do podpisania umowy na warunkach zawartych w Specyfikacji Istotnych Warunków Zamówienia, w miejscu i terminie wskazanym przez Zamawiającego.

7. Uważamy się za związanych niniejszą ofertą na czas wskazany w SIWZ, tj. przez okres 30 dni od upływu terminu składania ofert.

8. Osoba uprawniona do kontaktów po stronie Wykonawcy:

Imię i nazwisko	
Adres	
Nr telefonu	
Nr faxu	
e-mail	

Niniejsza oferta składa się z następujących dokumentów:

(Należy wymienić wszystkie dokumenty składające się na ofertę):

1.
2.
3.
4.
5.
6.
7.
8.
9.
10.

Oferta składa się z ponumerowanych stron.

Miejscowość.....dnia.....

.....
*(podpisy osób/osoby wskazanych w dokumencie, uprawnionej
uprawnionych do występowania w obrocie prawnym reprezentowania
Wykonawcy i składania oświadczeń woli w jego imieniu)*

Pieczęć Wykonawcy

OŚWIADCZENIE
o przynależności lub braku przynależności do grupy kapitałowej

Przystępując do postępowania, którego przedmiotem jest:

**„Wykonanie dokumentacji projektowo-kosztorysowej
budowy łącznika sieci wodociągowej w m. Sieniawka – Porajów”.**

Przedkładam/y informację, o tym że:

1. nie należę/my do grupy kapitałowej **
2. należę/my do grupy kapitałowej**

w przypadku złożenia oświadczenia o przynależności do grupy kapitałowej, Wykonawca obligatoryjnie zobowiązany jest złożyć wraz z ofertą listę podmiotów należących do tej samej grupy kapitałowej

Miejscowość, data

.....
podpis upoważnionego Wykonawcy*

**** NIEPOTRZEBNE SKREŚLIĆ**

*Podpisuje każdy wykonawca składający ofertę. W przypadku Wykonawców wspólnie ubiegających się o zamówienie powyższy dokument podpisują wszyscy członkowie konsorcjum lub Pełnomocnik w imieniu całego konsorcjum (pieczęć adresowa firmy Wykonawcy)

Pieczęć Wykonawcy

OŚWIADCZENIE
o spełnianiu warunków

Przystępując do postępowania, którego przedmiotem jest:

**„Wykonanie dokumentacji projektowo-kosztorysowej
budowy łącznika sieci wodociągowej w m. Sieniawka – Porajów”.**

Ja (nazwisko i imię).....
reprezentując firmę (nazwa i adres firmy).....
.....
.....

jako – upoważniony na piśmie* /wpisany w rejestrze* w imieniu reprezentowanej przeze mnie firmy **oświadczam, że**

Spełniam warunki udziału w postępowaniu, ogłoszeniu oraz SIWZ, ponieważ:

1. Posiadam uprawnienia do wykonywania określonej działalności lub czynności, jeżeli przepisy prawa nakładają obowiązek ich posiadania
2. Posiadam wiedzę i doświadczenie wymagane do realizacji zadania.
3. Dysponuję odpowiednim potencjałem technicznym oraz osobami zdolnymi do wykonania zamówienia.
4. Znajduję się w sytuacji ekonomicznej i finansowej zapewniającej wykonanie przedmiotowego zamówienia.

Oświadczam, że znana jest mi odpowiedzialność karna /z art. 297 kk/ za zeznanie nieprawdy i zatajenie prawdy w powyższym oświadczeniu

Miejscowość, data

***NIEPOTRZEBNE SKREŚLIĆ**

.....
podpis upoważnionego Wykonawcy

Pieczęć Wykonawcy

WYKONAWCA

.....

Przystępując do postępowania, którego przedmiotem jest:

**„Wykonanie dokumentacji projektowo-kosztorysowej
 budowy łącznika sieci wodociągowej w m. Sieniawka – Porajów”**

OŚWIADCZAM/Y, ŻE :

reprezentowana/e przez nas firma/firmy zrealizowała/y w ciągu 5 lat przed upływem terminu składania ofert, przynajmniej trzy dokumentacje projektowe budowy sieci wodnej o długości minimum 200 m każda

Lp.	Nazwa, adres i nr kontaktowy zamawiającego dla którego realizowano zamówienie/roboty	Opis zamówienia	Wartość zamówienia (w zł – netto)	Data rozpoczęcia robót (d-m-r)	Data zakończenia robót (d-m-r)	Referencje lub listy polecane
1	2	3	4	5	6	7
1						
2						
3						

Integralną część niniejszego załącznika stanowią referencje lub listy polecane oryginały lub kopie potwierdzone za zgodność z oryginałem

Miejscowość, data

.....
 (podpis osób/osoby wskazanych/ej w dokumencie uprawnionych/ej do występowania w obrocie prawnym, reprezentowania Wykonawcy i składania oświadczeń woli w jego imieniu)

Pieczęć Wykonawcy

PEŁNOMOCNICTWO

Zarejestrowana nazwa firmy

.....
.....

Siedziba firmy

.....
.....

Adres firmy

.....
.....

Miejsce i numer rejestracji lub wpisu do ewidencji

.....
.....
.....

Upoważnionym przedstawicielem do uczestnictwa w postępowaniu, podpisywania oferty, oświadczeń, umów i innych dokumentów oraz do poświadczania za zgodność z oryginałem kserokopii dokumentów związanych z postępowaniem, którego przedmiotem jest:

**„Wykonanie dokumentacji projektowo-kosztorysowej
budowy łącznika sieci wodociągowej w m. Sieniawka – Porajów”.**

i podejmowania decyzji w imieniu firmy jest:

.....
.....
.....

Miejscowość, data

podpisano.....

/przedstawiciel upoważniony w dokumentach rejestrowych/

Projekt umowy
UMOWA Nr/...../RI/2019

zawarta w dniu2019r. w Bogatyni, pomiędzy:
Bogatyńskie Wodociągi i Oczyszczalnia Spółka Akcyjna, siedziba w Bogatyni ul. Żołnierzy II AWP 20, 59-920 Bogatynia, NIP: 615-14-97-881 wpisaną do Rejestru Przedsiębiorców w Sądzie Rejonowym dla Wrocławia - Fabrycznej, IX Wydział Gospodarczy Krajowego Rejestru Sądowego, nr KRS 0000046613, kapitał zakładowy: 89.881.182,00 zł w całości wpłacony, w imieniu której działa:

Prezes Zarządu – Roman Konopski

zwaną w dalszej treści umowy Zamawiającym

a

Firmą, siedziba wpisaną do, NIP, w imieniu której działa:

.....-.....

zwanym w dalszej treści umowy Wykonawcą

Niniejsza umowa zawarta na podstawie art. 4 pkt. 8 ustawy z dnia 29 stycznia 2004r. Prawo zamówień publicznych (Dz.U. z 2017 r. poz. 1579).

§1

1. Zamawiający zleca, a Wykonawca przyjmuje do wykonania opracowanie dokumentacji projektowo-kosztorysowej budowy łącznika sieci wodociągowej w m. Sieniawka – Porajów, zgodnie z:
 - Założeńiami projektowymi do opracowania dokumentacji projektowo-kosztorysowej, stanowiącymi załącznik Nr 1 do umowy
 - Ofertą Wykonawcy z dnia r. stanowiącą załącznik Nr 2 do umowy
2. Zakres przedmiotu umowy obejmuje w szczególności:
 - 1) Kompletne projekty budowlano-wykonawcze wraz ze szczegółowymi rysunkami oraz dokumentami wymaganymi (przez organ wydający pozwolenie na budowę) do uzyskania pozwolenia na budowę, wraz z opiniami i uzgodnieniami - 5 egz. dla Zamawiającego w wersji papierowej oraz 1 egz. wersji elektronicznej na CD – format PDF, DOC, DWG
 - 2) Specyfikację techniczną wykonania i odbioru robót – 3 egz. w wersji papierowej oraz 1 egz. w wersji elektronicznej na CD – format PDF, DOC
 - 3) Opracowanie Planu BIOZ – 3 egz. w wersji papierowej oraz 1 egz. w wersji elektronicznej na CD – format PDF, DOC, DWG

- 4) Przedmiar robót – 3 egz. w wersji papierowej oraz 1 egz. w wersji elektronicznej na CD – format PDF, ATH, KST
- 5) Kosztorys inwestorski ślepy– 3 egz. w wersji papierowej oraz 1 egz. w wersji elektronicznej na CD – format PDF, ATH, KST
- 6) Kosztorys inwestorski – 3 egz. w wersji papierowej oraz 1 egz. w wersji elektronicznej na CD – format PDF, ATH, KST
- 7) Projekt odtworzenia nawierzchni – 3 egz. w wersji papierowej oraz 1 egz. wersji elektronicznej na CD – format PDF, DOC, DWG (w przypadku zaistnienia wymagań technicznych w zakresie przebiegu projektowanych tras)
- 8) Projekt organizacji ruchu zastępczego – 3 egz. w wersji papierowej oraz 1 egz. wersji elektronicznej na CD – format PDF, DOC, DWG (w przypadku zaistnienia wymagań technicznych w zakresie przebiegu projektowanych tras)
- 9) Dokumentację dendrologiczną – 3 egz. w wersji papierowej oraz 1 egz. wersji elektronicznej na CD – format PDF, DOC, DWG (w przypadku zaistnienia wymagań technicznych w zakresie przebiegu projektowanych tras).
- 10) Uzyskanie Decyzji pozwolenia na budowę
- 11) Uzyskanie wymaganych zgód, warunków i uzgodnień, prowadzenie uzgodnień z organami i instytucjami w zakresie niezbędnym do uzyskania pozwolenia na budowę, przygotowanie kompletnego wniosku i złożenie go w imieniu Zamawiającego do organu wydającego decyzję.

§ 2

Do podstawowych obowiązków Wykonawcy należy sporządzenie dokumentacji projektowo-kosztorysowej zgodnie z obowiązującymi przepisami w szczególności:

- ustawy z dnia 7 lipca 1994 r. Prawo budowlane
- rozporządzenia Ministra Infrastruktury z dnia 2 września 2004 r. w sprawie szczegółowego zakresu i formy dokumentacji projektowej, specyfikacji technicznych wykonania i odbioru robót budowlanych oraz programu funkcjonalno-użytkowego
- rozporządzenia Ministra Transportu, Budownictwa i Gospodarki Morskiej z dnia 25 kwietnia 2012 r. w sprawie szczegółowego zakresu i formy projektu budowlanego
- rozporządzenia Ministra Infrastruktury z dnia 18 maja 2004r. w sprawie określenia metod i podstaw sporządzania kosztorysu inwestorskiego, obliczania planowanych kosztów prac projektowych oraz planowanych kosztów robót budowlanych określonych w programie funkcjonalno-użytkowym
- rozporządzenia Ministra Infrastruktury z dnia 23 czerwca 2003 r. w sprawie informacji dotyczącej bezpieczeństwa i ochrony zdrowia oraz planu bezpieczeństwa i ochrony zdrowia
- rozporządzenia Ministra Infrastruktury z dnia 3 lipca 2003 r. w sprawie szczegółowego zakresu i formy projektu budowlanego

§ 3

1. Termin dostarczenia Zamawiającemu dokumentacji określonej w §1 wraz z uzyskaną decyzją zatwierdzającą projekt budowlany i pozwoleniem na wykonanie robót budowlanych, ustala się na dni kalendarzowych od daty otrzymania od Zamawiającego mapy do celów projektowych.
2. Protokolarne przekazanie mapy do celów projektowych odbędzie się w siedzibie Bogatyńskich Wodociągów i Oczyszczalni S.A. o czym Zamawiający powiadomi Wykonawcę mailowo z 3 dniowym wyprzedzeniem.

3. Data z jaką zostanie podpisany protokół przekazania mapy do celów projektowych będzie podstawą do ustalenia terminu zakończenia umowy.

§ 4

1. Za wykonanie przedmiotu umowy określonego w §1 Strony ustalają wynagrodzenie ryczałtowe w kwocie:

netto	... zł
podatek VAT	... zł
brutto	... zł
słownie brutto	... zł
2. Faktura Wykonawcy obejmująca wynagrodzenie, o którym mowa w ust. 1, zostanie zrealizowana przez Zamawiającego po dokonaniu odbioru przedmiotu umowy bez zastrzeżeń, w formie przelewu na rachunek bankowy Zamawiającego wskazany na fakturze, w terminie 30 dni od jej otrzymania.
3. W przypadku zwłoki z zapłatą wynagrodzenia, o którym mowa w ust.1, Wykonawcy przysługują odsetki ustawowe.
4. Wynagrodzenie określone w ust.1 obejmuje wszystkie opłaty uiszczone przez Wykonawcę z tytułu uzgodnień zewnętrznych, wydania warunków i opinii związanych z realizacją przedmiotu umowy oraz pozwolenia na budowę.
5. W razie przerwania prac stanowiących przedmiot umowy z przyczyn leżących po stronie Zamawiającego, Wykonawcy przysługuje wynagrodzenie odpowiadające stanowi zawansowania prac, stwierdzonemu na podstawie protokołu przerwania prac, podpisanego przez strony umowy. Protokół z przerwania prac będzie podstawą do wystawienia faktury.
6. Zamawiający zastrzega sobie prawo do obniżenia należnego wynagrodzenia do odstąpienia od umowy włącznie, z przyczyn leżących po stronie Wykonawcy, w przypadku:
 - nie zrealizowania pełnego zakresu przedmiotu umowy z przyczyn leżących po stronie Wykonawcy,
 - nie osiągnięcia celu określonego w § 6 ust.1 umowy.

§ 5

1. Strony ustalają, iż Wykonawca przenosi na rzecz Zamawiającego autorskie prawa majątkowe do opracowanej w ramach niniejszej umowy dokumentacji projektowo-kosztorysowej na następujących polach eksploatacji:
 - wytwarzania egzemplarzy dokumentacji techniką drukarską, reprograficzną, zapisu magnetycznego oraz techniką cyfrową,
 - wprowadzania do obrotu, użyczenia lub najmu oryginału albo egzemplarzy,
 - publicznego wystawienia, odtwarzania a także publicznego udostępniania projektu w taki sposób, aby każdy mógł mieć do niego dostęp w miejscu i czasie przez siebie wybranym.
2. Zapłata wynagrodzenia określonego w § 4 ust. 1 niniejszej umowy wyczerpuje roszczenia Wykonawcy z tytułu przeniesienia na rzecz Zamawiającego autorskich praw majątkowych oraz przeniesienia własności wszystkich egzemplarzy dokumentacji będącej przedmiotem niniejszej umowy.

§ 6

1. Wykonawca opatrzy dokumentację projektowo-kosztorysową w pisemne oświadczenie, że dostarczona dokumentacja jest wykonana zgodnie z Umową, obowiązującymi przepisami

oraz normami i że jest kompletna z punktu widzenia celu, któremu ma służyć tj. realizacji zadania, którego zakres został określony w założeniach, stanowiących załącznik Nr 1 do umowy.

2. Wykaz opracowań oraz pisemne oświadczenie, o którym mowa wyżej, stanowią integralną część przekazywanej dokumentacji.
3. Miejszem przekazania wykonanej dokumentacji projektowo-kosztorysowej będzie siedziba Zamawiającego. Dokumentem potwierdzającym otrzymanie dokumentacji będzie protokół przekazania przygotowany przez Wykonawcę podpisany przez Wykonawcę oraz osoby upoważnione przez Zamawiającego wymienione w § 8 ust. 8 umowy.
4. Zamawiający po otrzymaniu dokumentacji projektowo-kosztorysowej przystąpi do czynności odbioru, które zakończą się w terminie do 7 dni roboczych. Efektem odbioru może być przyjęcie dokumentacji wraz z podpisaniem protokołu zdawczo-odbiorczego, bądź też jej zwrot z podaniem przyczyn odmowy odbioru przedmiotu umowy.
5. Protokół zdawczo-odbiorczy całości dokumentacji kosztorysowo-projektowej będzie stanowił podstawę do wystawienia faktury obejmującej wynagrodzenie za wykonany i odebrany przedmiot umowy.
6. Wykonawca zobowiązuje się do pełnienia na zlecenie Zamawiającego nadzoru autorskiego nad realizacją budowy uzbrojenia w sieć wodociągową i kanalizacyjną w oparciu o opracowaną dokumentację, na zasadach określonych odrębną umową.
7. Jeżeli w trakcie realizacji inwestycji wystąpi konieczność wprowadzenia zmian nieistotnych do dokumentacji (nie powodujących zmiany decyzji odpowiedniego organu), Wykonawca dokona ich w ramach niniejszej umowy bez odrębnego wynagrodzenia.
8. Wykonawca jest zobowiązany nieodpłatnie, na każde wezwanie Zamawiającego, do udzielania wyjaśnień dotyczących projektu podczas procedury dotyczącej wyboru Wykonawcy na realizację budowy uzbrojenia.

§ 7

1. Wykonawca udziela Zamawiającemu 36 miesięcy (3 lata) gwarancji jakości i 12 miesięcy rękojmi za wady dokumentacji projektowo-kosztorysowej stanowiącej przedmiot niniejszej umowy.
2. W okresie gwarancji i rękojmi Wykonawca jest obowiązany do nieodpłatnego usuwania zaistniałych wad.
3. W razie stwierdzenia w okresie gwarancji i rękojmi wad nadających się do usunięcia, Zamawiający zażąda usunięcia wad, wyznaczając Wykonawcy na to odpowiedni termin. Jeżeli Wykonawca nie usunie wykrytych wad w terminie ustalonym przez Zamawiającego, Zamawiający może zlecić ich usunięcie osobie trzeciej (innemu projektantowi) na koszt i ryzyko Wykonawcy. O zamiarze powierzenia usunięcia wad osobie trzeciej, Zamawiający zawiadomi Wykonawcę co najmniej na 7 dni wcześniej.
4. Wprowadzanie poprawek, korekt, rysunków zamiennych oraz uzupełnień w przedmiocie umowy dokonywane w przypadku błędów wynikłych z winy Wykonawcy będzie uznawane za zobowiązania wynikające z tytułu gwarancji i rękojmi.

§ 8

1. Wykonawca zapewni opracowanie dokumentacji projektowo-kosztorysowej z należytą starannością, w sposób zgodny z wymaganiami określonymi w przepisach i obowiązujących

normach oraz z zasadami wiedzy technicznej. Jednocześnie Wykonawca oświadcza, iż posiada zespół projektowy, który posiada niezbędne kwalifikacje do wykonania przedmiotu umowy.

2. Opracowania, o których mowa w § 1 umowy będą wzajemnie skoordynowane technicznie i kompletne z punktu widzenia celu, któremu mają służyć. Dokumentacja zawierać będzie wymagane potwierdzenia sprawdzeń rozwiązań projektowych w zakresie wynikającym z przepisów, wymagane opinie, uzgodnienia, zgody i pozwolenia, a także spis opracowań i dokumentacji składających się na przedmiot umowy.
3. Integralną częścią przedmiotu umowy będzie oświadczenie, o którym mowa w § 6 ust.1 podpisane przez projektantów odpowiedzialnych za spełnienie tych wymagań.
4. W rozwiązaniach projektowych przyjęte zostaną wyroby budowlane (materiały i urządzenia) dopuszczone do obrotu i powszechnego stosowania.
5. W trakcie realizacji przedmiotu umowy Wykonawca przedłoży Zamawiającemu proponowaną koncepcję przebiegu projektowanej sieci wodociągowej. Zamawiający w terminie do 5 dni roboczych wniesie ewentualne uwagi i zastrzeżenia. Wykonawca może przystąpić do dalszych prac projektowych po uzyskaniu pisemnej akceptacji przez Zamawiającego koncepcji przebiegu projektowanej sieci wodociągowej.
6. Wykonawca w trakcie realizacji umowy ma obowiązek konsultowania na bieżąco rozwiązań z Zamawiającym, potwierdzeniem których będą protokoły sporządzone przez Wykonawcę, opatrzone datą i podpisami stron.
7. Wykonawca będzie również informować pisemnie Zamawiającego, o pojawiających się zagrożeniach, przy usunięciu których może być pomocne działanie Zamawiającego.
8. Jako koordynatorów w zakresie realizacji obowiązków umownych:

Wykonawca wyznacza:

Zamawiający wyznacza osoby: Marcina Gowina, tel. 605 878 878,

Ewę Kuchtę, tel. 605 888 766;

§ 9

1. Zarówno Zamawiający jak i Wykonawca są obowiązani do naprawienia szkody wynikłej z niewykonania lub nienależytego wykonania umowy.
2. Zamawiający zapłaci Wykonawcy karę umowną za odstąpienie przez Wykonawcę od umowy wskutek okoliczności, za które opowiada Zamawiający - w wysokości 10 % wynagrodzenia netto, o którym mowa w § 4 ust.1.
3. Wykonawca zapłaci Zamawiającemu karę umowną:
 - a. za odstąpienie od umowy przez Zamawiającego wskutek okoliczności, za które odpowiada Wykonawca - w wysokości 10% wynagrodzenia netto, o którym mowa w § 4 ust.1,
 - b. za zwłokę w wykonaniu przedmiotu umowy - w wysokości 0,3% wynagrodzenia brutto, o którym mowa w § 4 ust.1, za każdy dzień zwłoki,
 - c. za zwłokę w usunięciu wad dokumentacji projektowo-kosztorysowej - w wysokości 0,3% wynagrodzenia brutto, o którym mowa w § 4 ust.1, za każdy dzień zwłoki, licząc od dnia wyznaczonego przez Zamawiającego na usunięcie wad.
4. Jeżeli kara umowna nie pokrywa poniesionej szkody, Strony mogą dochodzić odszkodowania uzupełniającego.

§ 10

Odstąpienie od umowy powinno nastąpić w formie pisemnej pod rygorem nieważności takiego oświadczenia i powinno zawierać uzasadnienie

§ 11

1. Każda ze stron będzie zwolniona z odpowiedzialności za opóźnienie w realizacji swoich zobowiązań umownych w przypadku działania „Siły Wyższej”. Przez pojęcie „Siły Wyższej” rozumie się wszystkie przypadki o niezwykłym charakterze, nieprzewidziane lub przewidziane, a niemożliwe do uniknięcia, które zaistnieją po wejściu w życie umowy, a które staną na przeszkodzie realizacji zawartych zobowiązań umownych np. działania sił natury, kataklizmy, mobilizacja, wojna itp.
2. Obowiązkiem strony doświadczającej działania „Siły Wyższej” jest bezzwłoczne powiadomienie drugiej strony w jakiegokolwiek formie, o fakcie zaistnienia „Siły Wyższej” oraz potwierdzenie w formie pisemnej zgłoszenia, nie później niż 7 dni od zaistnienia działania „Siły Wyższej” pod rygorem utraty uprawnień wynikających z niniejszego paragrafu. O zakończeniu działania „Siły Wyższej” strona, której to dotyczy ponownie zawiadamia drugą stronę.
5. Jeżeli w ciągu 14 dni od pisemnego powiadomienia drugiej strony o zaistnieniu „Siły Wyższej” jej działanie nie ustanie, strony spotkają się w celu podjęcia działań dla uniknięcia dalszego opóźnienia w realizacji prac.
6. Ustala się, że przypadki „Siły Wyższej” mające wpływ na wykonanie przedmiotu umowy traktowane będą wyłącznie jako przyczyny opóźnienia terminu wykonania umowy.
7. Zjawisko „Siły Wyższej” musi być uwiarygodnione przez właściwy organ administracji państwowej.

§ 12

Wykonawca nie może bez pisemnej zgody Zamawiającego przenieść wierzytelności wynikających z umowy na osoby trzecie.

§ 13

Każda ze Stron zobowiązuje się nie ujawniać jakichkolwiek informacji związanych z zawarciem niniejszej umowy ani też informacji handlowych lub organizacyjnych przedsiębiorstwa drugiej strony uzyskanych w związku z wykonaniem postanowień niniejszej umowy, chyba że są to informacje publicznie dostępne lub ich ujawnienie będzie wymagane przez przepisy prawa.

§ 14

Zamawiający dopuszcza za swoją pisemną zgodą powierzenie wykonania części przedmiotu umowy Podwykonawcy (om).

1. Zlecenie części prac Podwykonawcy(om) nie zmienia zobowiązań Wykonawcy wobec Zamawiającego do wykonania prac powierzonych Podwykonawcy(om).
2. Wykonawca jest odpowiedzialny za działania lub zaniechania Podwykonawcy (ów), jak za działania lub zaniechania własne.

§ 15

W sprawach nieuregulowanych niniejszą umową, mają zastosowanie:

1. Kodeks cywilny.

2. Prawo budowlane.
3. Rozporządzenie Parlamentu Europejskiego i Rady (UE) 2016/679 z 27.04.2016r. RODO w sprawie ochrony osób fizycznych w związku z przetwarzaniem danych osobowych i w sprawie swobodnego przepływu takich danych oraz uchylenia dyrektywy 95/46 UE.

§16

Zmiana postanowień niniejszej umowy wymaga formy pisemnej w postaci aneksu do umowy, pod rygorem nieważności.

§ 17

Spory wynikłe na tle realizacji niniejszej umowy rozstrzygać będzie sąd gospodarczy właściwy dla Zamawiającego.

§ 18

Niniejsza umowa została sporządzona w dwóch jednobrzmiących egzemplarzach, po jednym dla każdej ze stron.

Zamawiający:

Wykonawca: