

wpłynęło
dnia 13-07-2020

Adresat

Bogatynia, dnia 6 lipca 2020 roku

Podpis

Bogatynskie Wodociągi i Oczyszczalnia S.A.
ul. Żołnierzy II AWP 20
59-920 Zgorzelec

Burmistrz Miasta i Gminy Bogatynia informuje, że w miejscowym planie zagospodarowania przestrzennego miasta i gminy Bogatynia, zatwierdzonym **uchwałą Rady Gminy i Miasta w Bogatyni nr XLVIII/347/2002 z dnia 05 sierpnia 2002 r.** (opublikowaną w Dz. Urz. Woj. Dolnośl. nr 218 poz. 3000 z dn.16.10.2002r.), n/w działka oznaczona jest następująco:

Lp.	NUMER DZIAŁKI	OBRĘB	ARKUSZ MAPY	SYMBOL W MPZP	UWAGI
1.	249/89	Białopole	1	PE	- działka znajduje się w granicy terenu i obszaru górniczego Turoszów – Bogatynia I.

Symbol i funkcja podstawowa terenu wydzielonego liniami rozgraniczającymi.	1.	PE Tereny odkrywkowej eksploatacji górniczej, zwałowania wewnętrznego i rekultywacji
Funkcje dopuszczalne.	2.	TREŚĆ USTALEŃ: 1) Tereny lasów i zadrzewień 2) Zieleń nieurządzona 3) Taśmociągi i komunikacja przemysłowa
Warunki kształtowania zabudowy i zagospodarowania terenu.	3.	1) Zagospodarowanie terenów zgodnie z projektem zagospodarowania złoża i warunkami koncesji. 2) Kierunek rekultywacji - wodno-leśny 3) Zasady zagospodarowania terenów zlokalizowanych w obszarze oddziaływania terenów powierzchniowej eksploatacji węgla brunatnego określają aktualne przepisy szczególne
Szczególne warunki zagospodarowania terenu.	4.	Dopuszcza się lokalizację urządzeń infrastruktury technicznej nie kolidującej z funkcją podstawową i dopuszczalną.


Otrzymują:
Adresat,
- IN a/a

BURMISTRZ
Miasta i Gminy Bogatynia

Wojciech Błasiak

Sprawa prowadzi:
Monika Nawrot
Inspektor ds. planowania przestrzennego
e-mail: monika.nawrot@bogatynia.pl
tel. 75 77 25 352

Urząd Miasta i Gminy Bogatynia
Wydział Nieruchomości, Zagospodarowania Przestrzennego
i Spraw Mieszkaniowych
ul. 1 Maja 29
59-920 Bogatynia

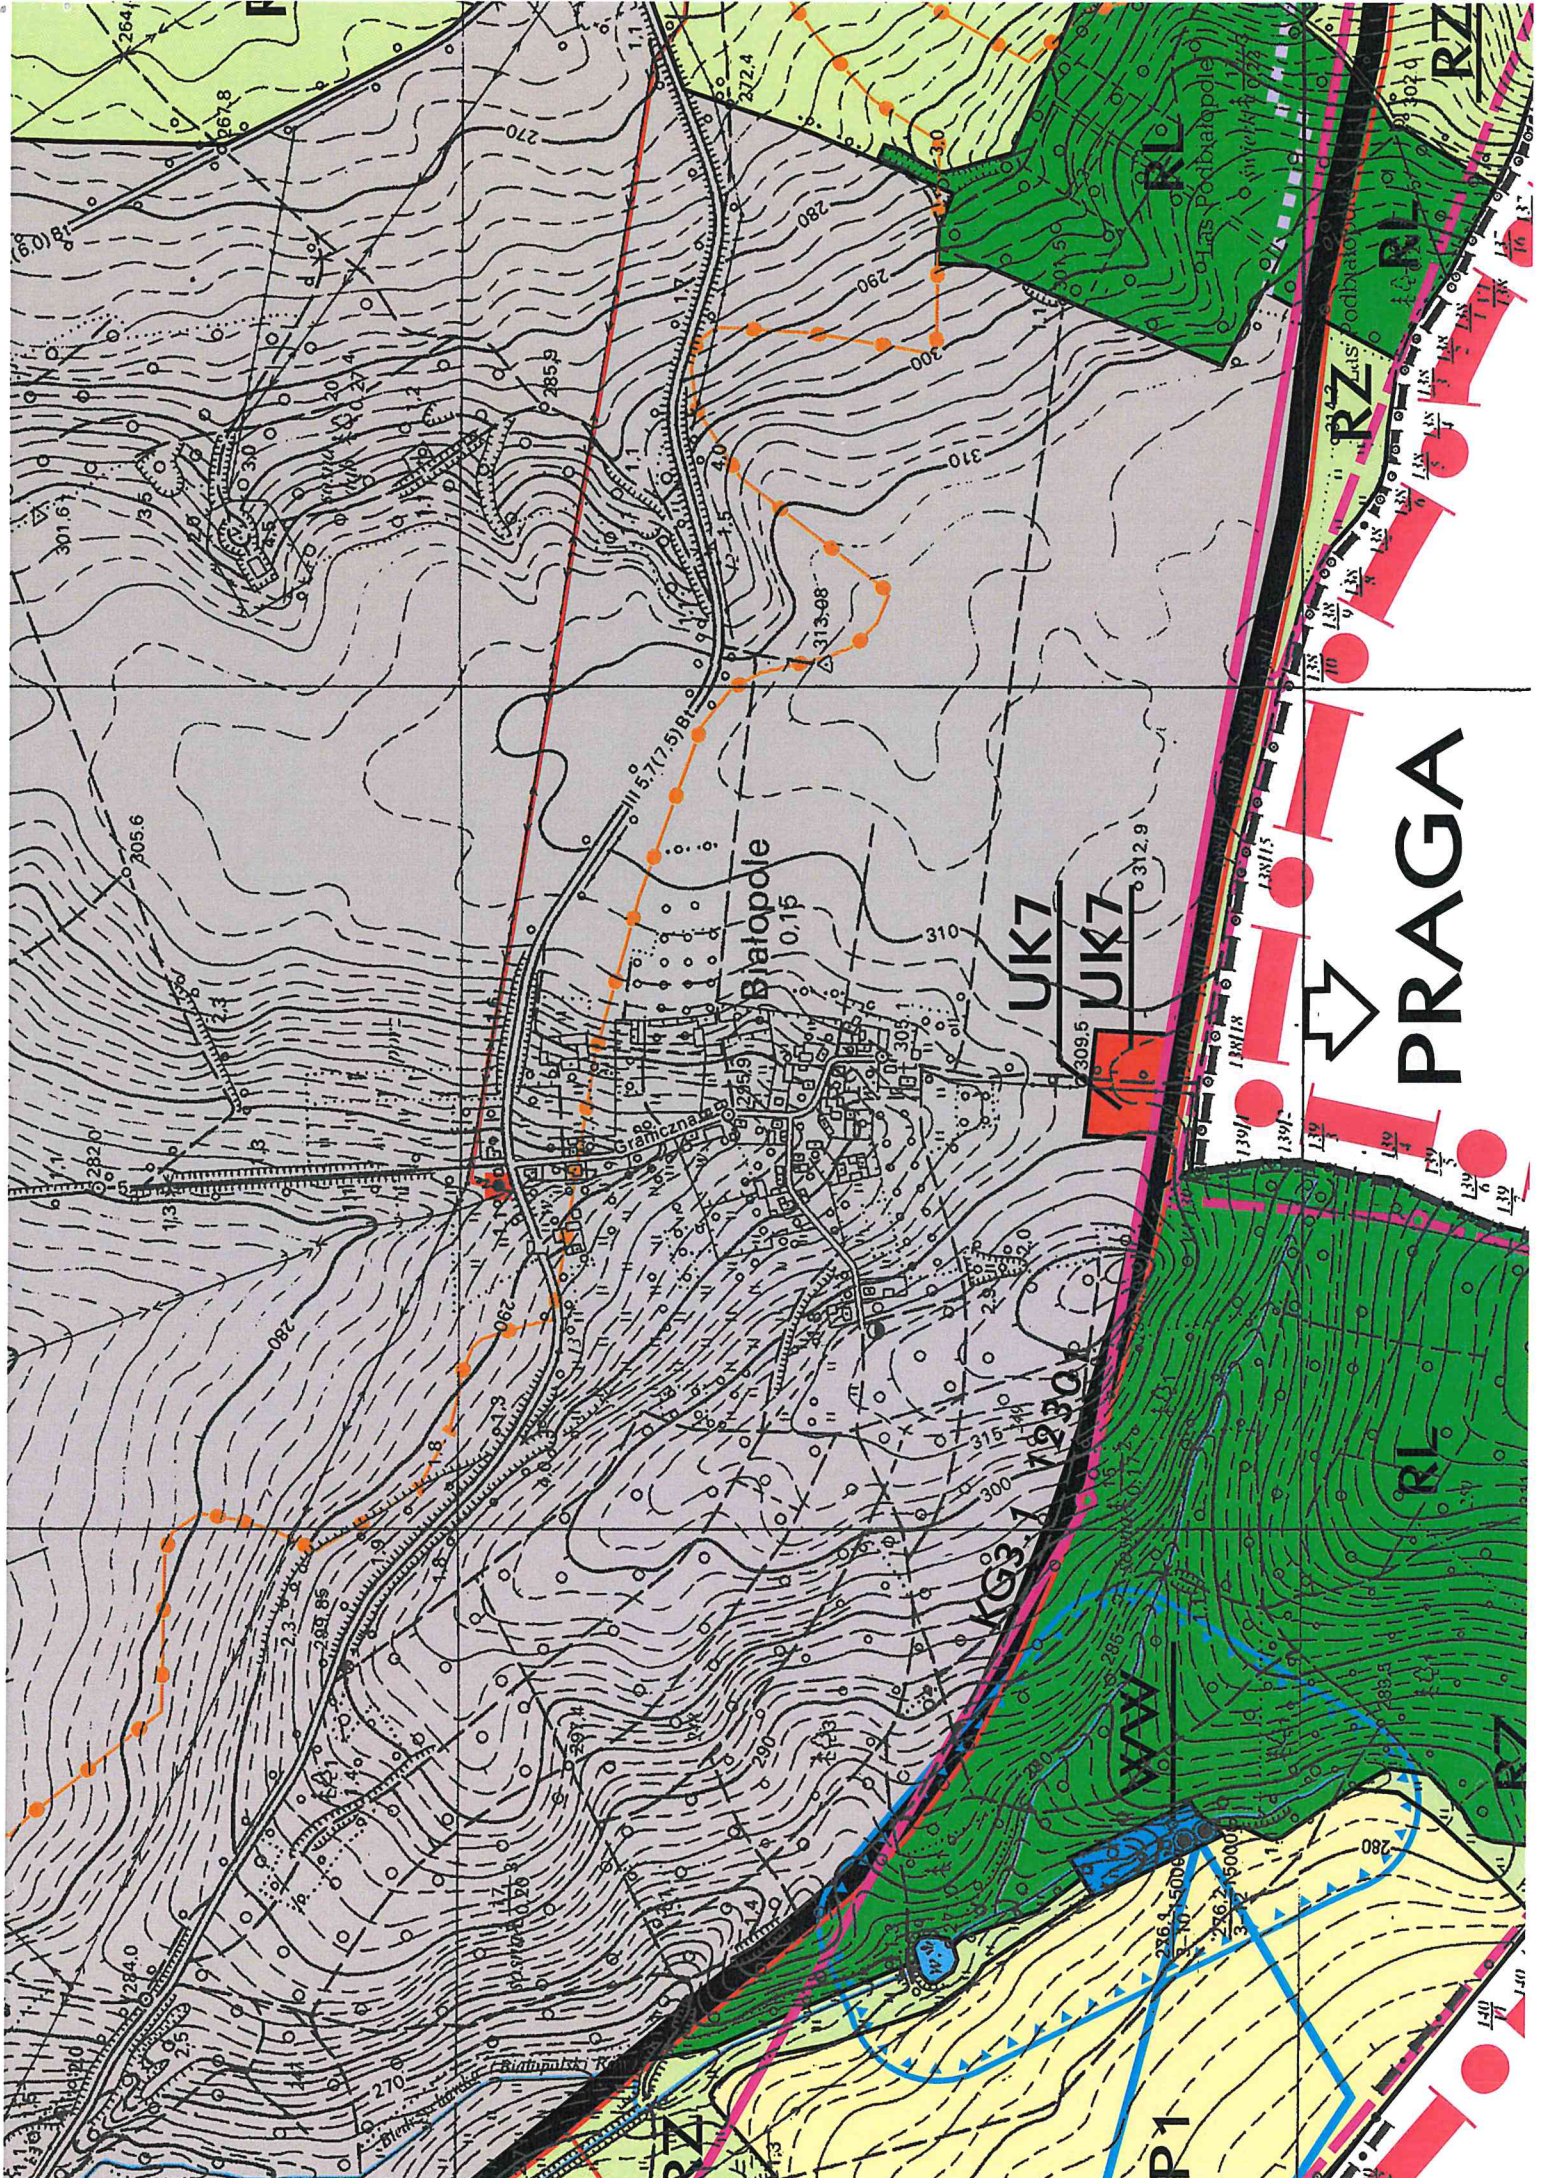

PRAGA



P1

UK7

UK7

KG31

RL

WAW

RZ

RL

RZ

RL

RZ

RL

RZ

RL

RZ

RL

RZ

RL

RZ

RL

RZ

RL

RZ

RL

RZ